


Anlage 01 zur Drucksache: 0268/2020/BV

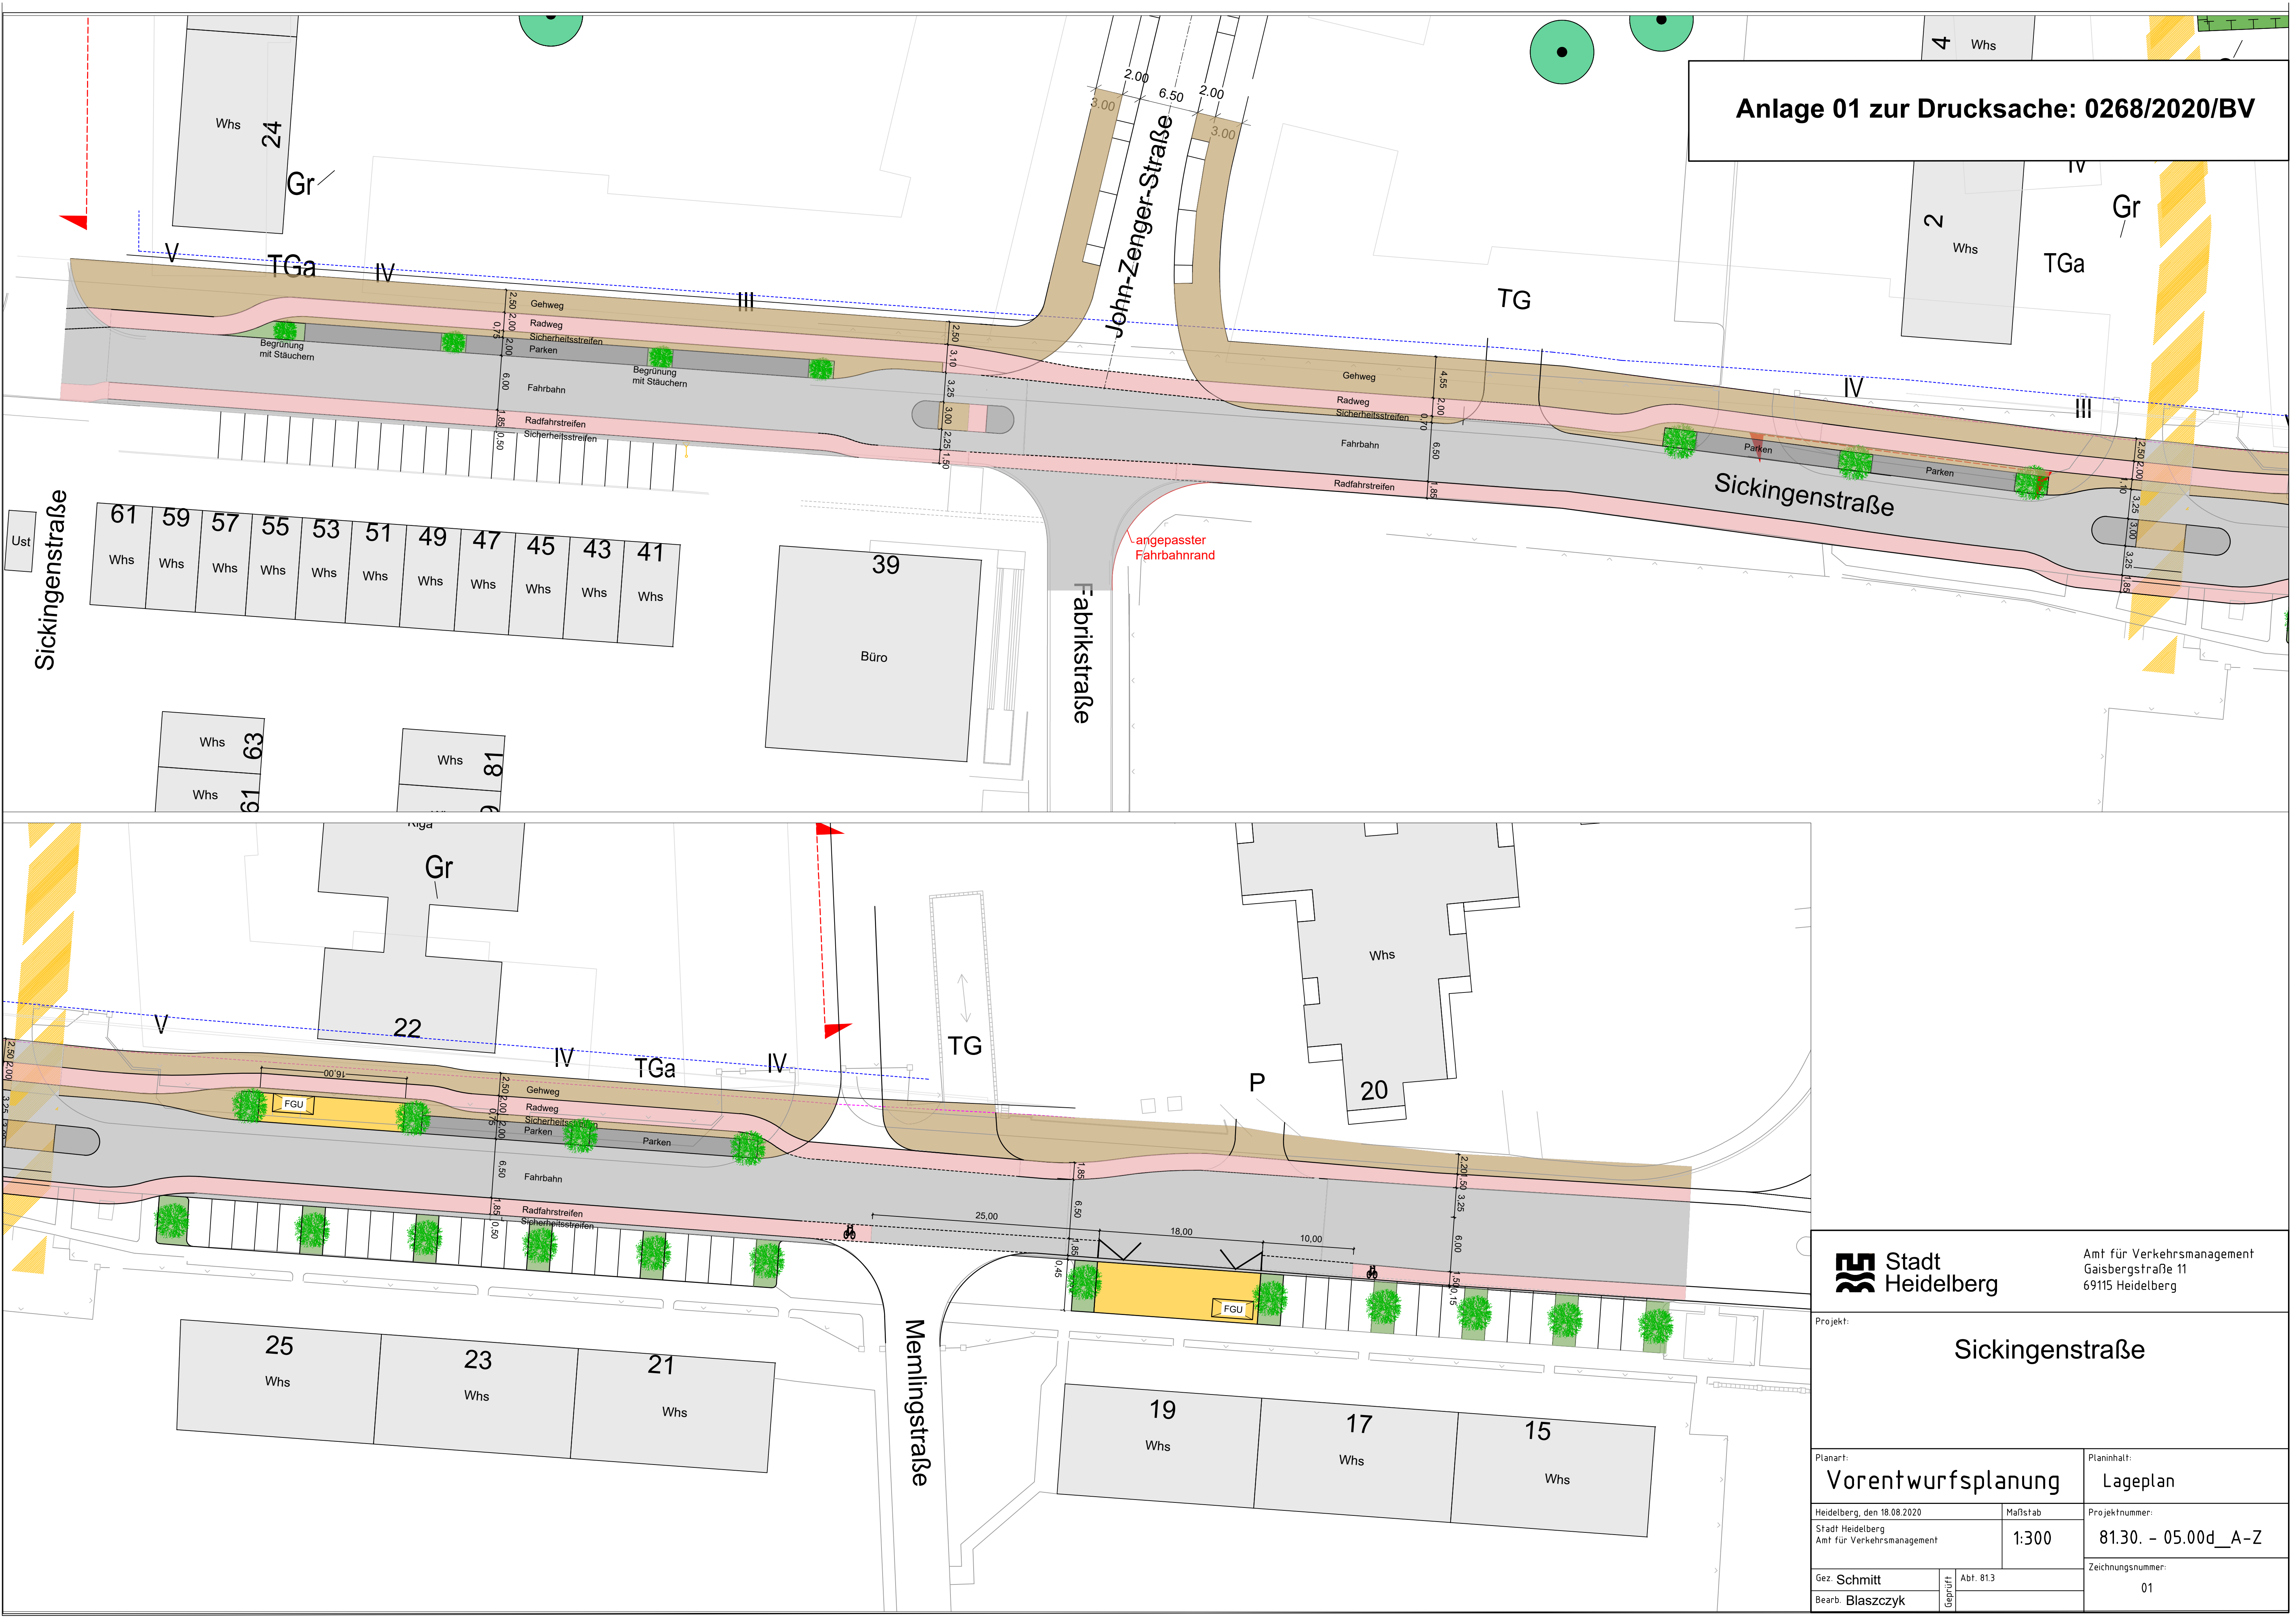

Sickingenstraße

Fabrikstraße

John-Zenger-Straße

Memlingstraße

Sickingenstraße



Amt für Verkehrsmanagement  
Gaisbergstraße 11  
69115 Heidelberg

Projekt:  
**Sickingenstraße**

Planart: <b>Vorentwurfsplanung</b>	Planinhalt: <b>Lageplan</b>
Heidelberg, den 18.08.2020 Stadt Heidelberg Amt für Verkehrsmanagement	Maßstab: <b>1:300</b>
Gez. <b>Schmitt</b> Bearb. <b>Blaszczyk</b>	Projektnummer: <b>81.30. - 05.00d_A-Z</b> Zeichnungsnummer: <b>01</b>